



Avenue des Quatre Termes- REFECTION DES TROTTOIRS


Plan d'Ensemble du Projet

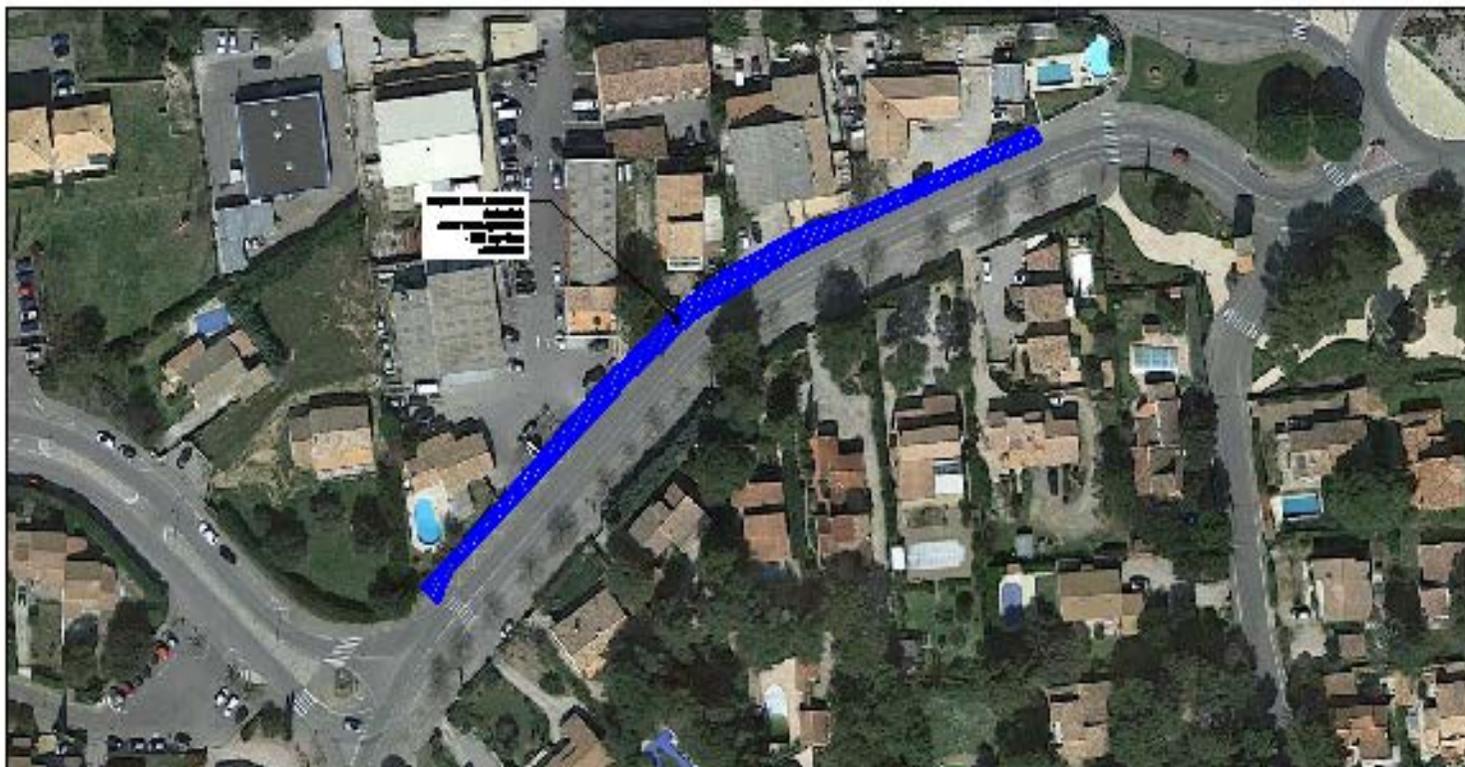

**Avenue des Quatre Termes
Coupe de principe - Etat des Lieux**

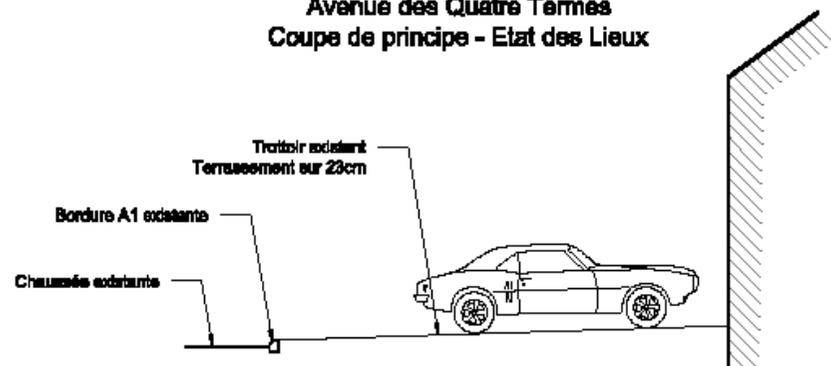

**Avenue des Quatre Termes
Coupe de principe - Aménagement**

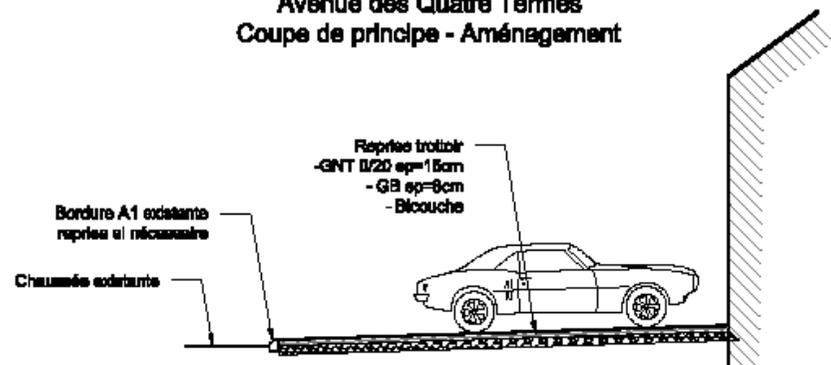

Reprise des trottoirs de l'Avenue des Quatre Termes cette prestation comprend :

- les travaux préparatoires, installation de chantier, panneaux, signalisation
- Le terrassement de la structure existante sur 23 cm
- La réalisation d'une nouvelle structure composée de GNT0/20 sur 15cm + Grave Bitume ep=8cm + bicoche
- La reprise éventuelle des bordures