LEGENDE :

-General :

Réseau gravitaire	*42 km*
Refoulement	*850 m*
Réseau privé	*2 km*
Regard	
Poste de relevage	
Canal de Marseille	
Cours d'eaux	
Projets en attente ou en cours	

-Secteurs:

Zone Nord	*15 km*
Zone Centre	*9 km*
Zone Ouest	*3 km*
Zone Sud	*11 km*
Zone de la Z.I	*4 km*
Zone des Cigales	*200 m*

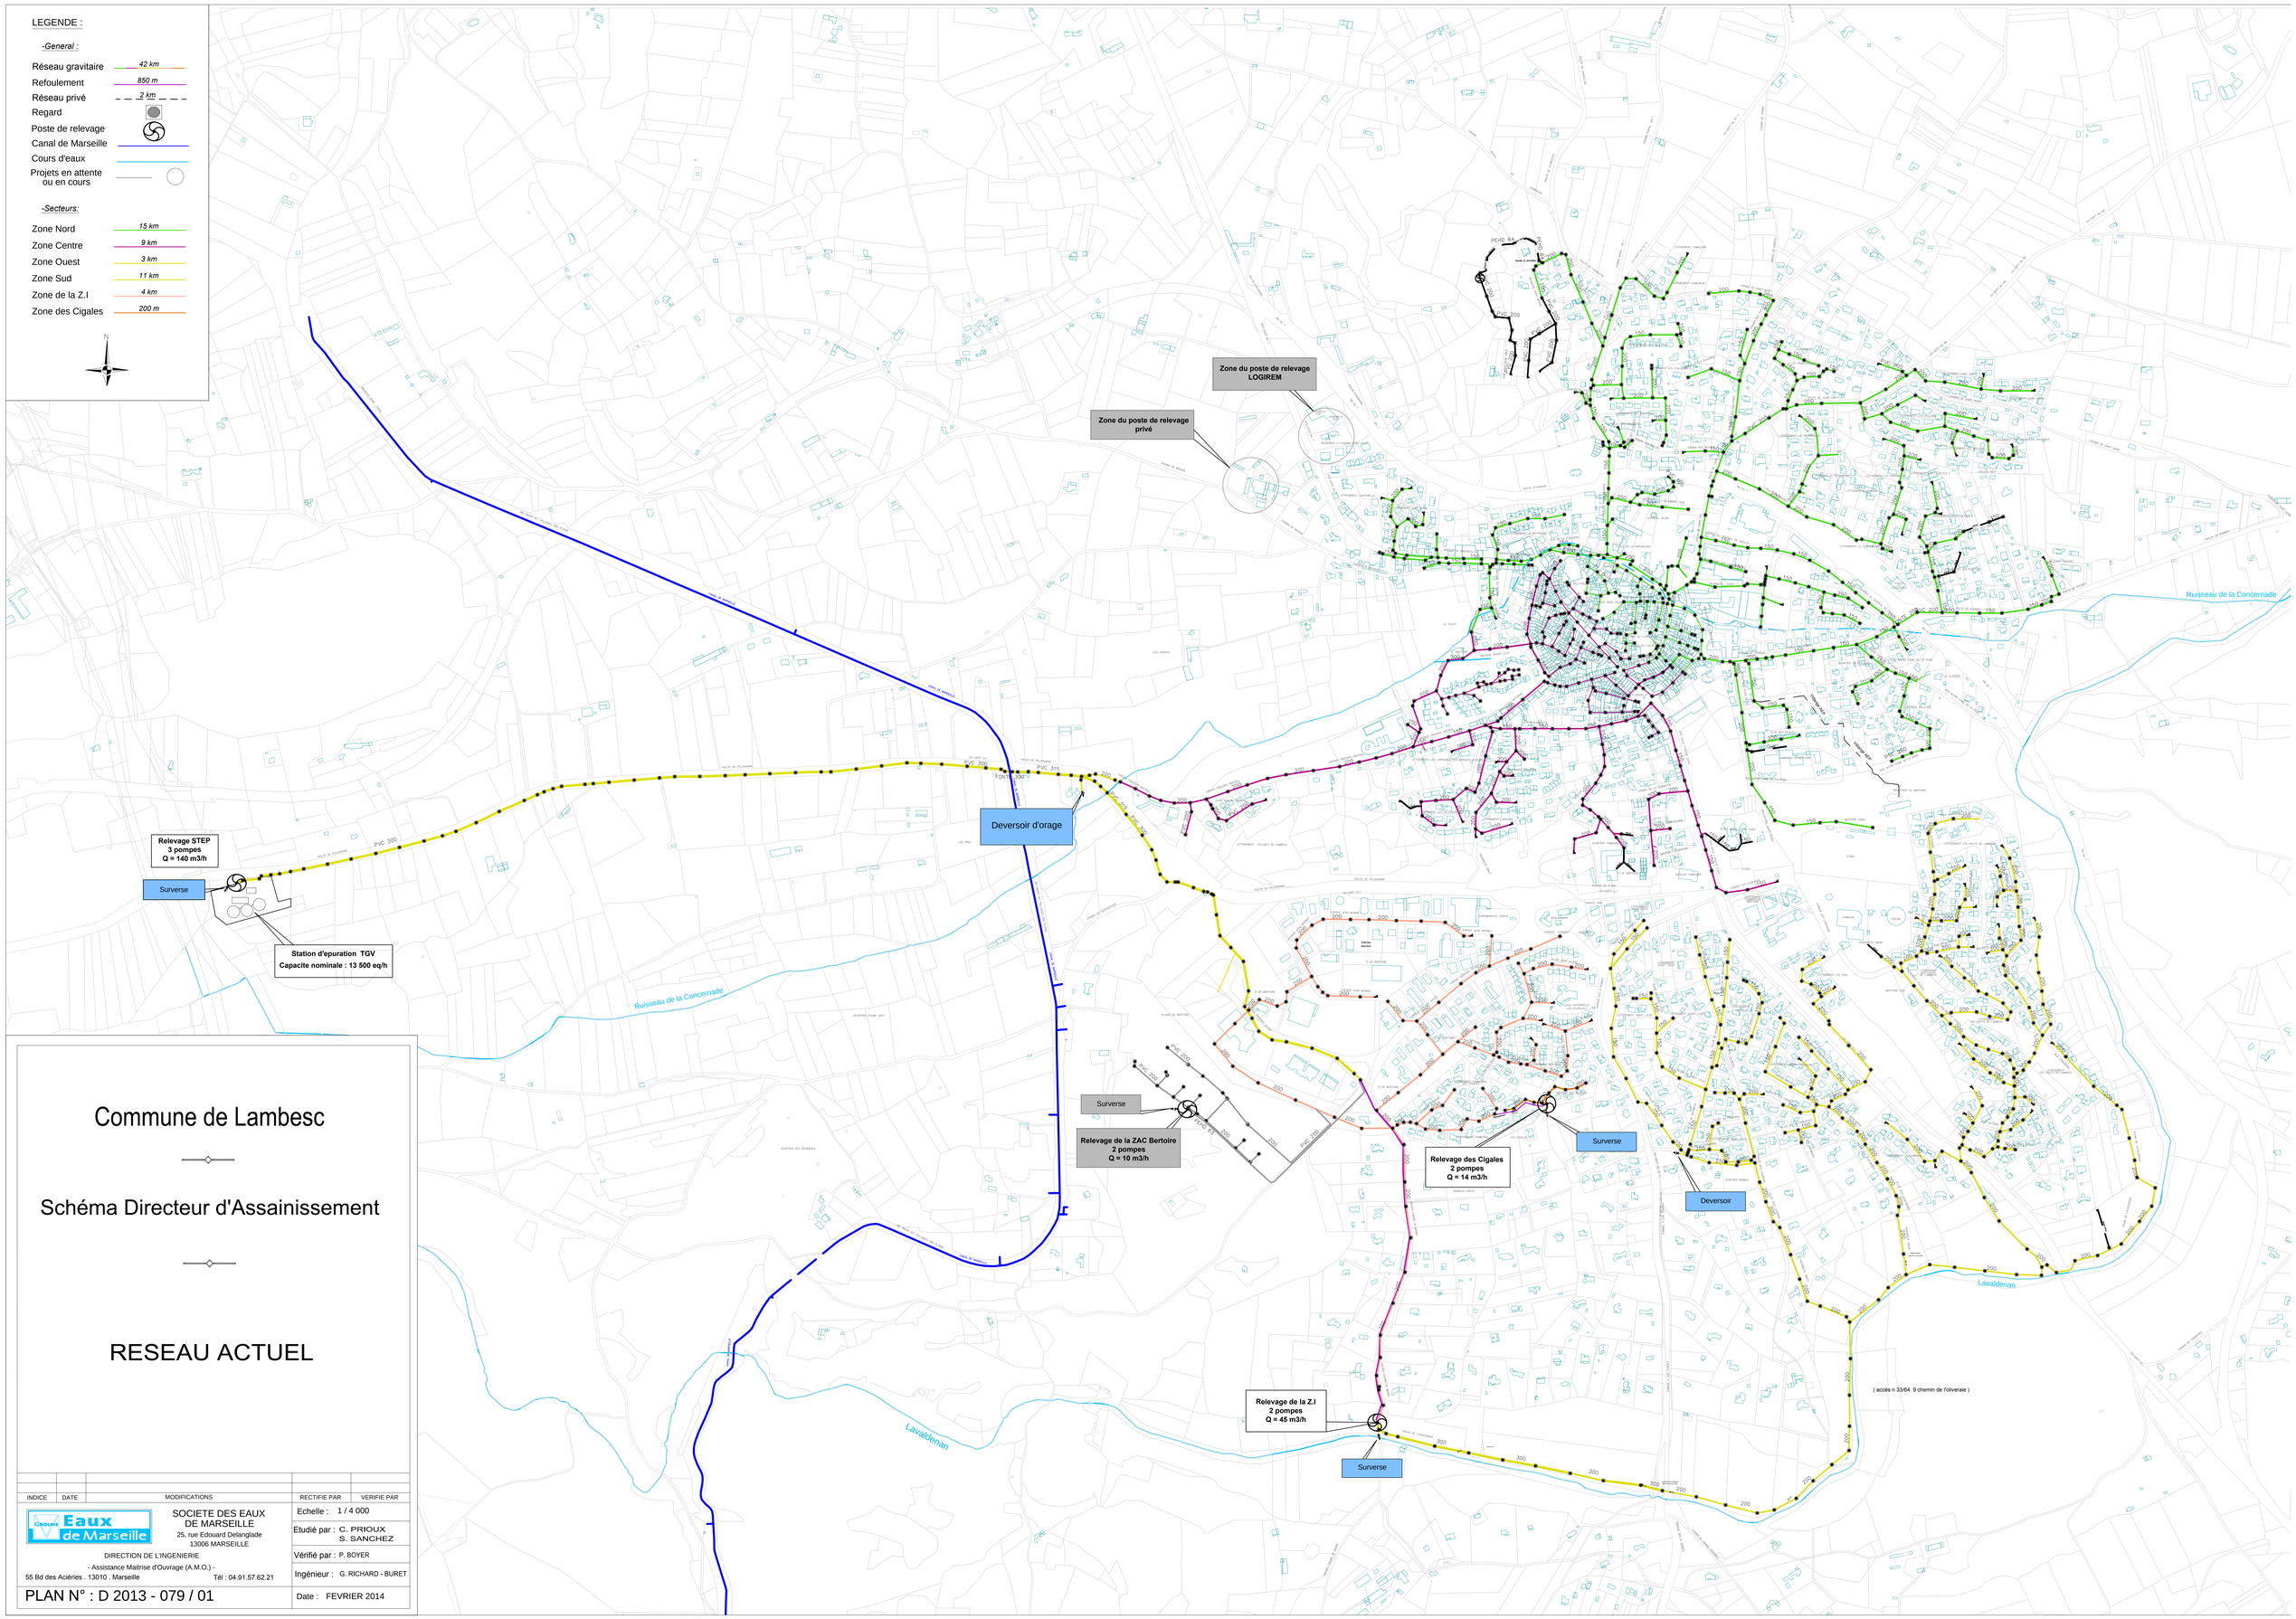

Commune de Lambesc

Schéma Directeur d'Assainissement

RESEAU ACTUEL

INDICE	DATE	MODIFICATIONS	RECTIFIE PAR	VERIFIE PAR

Groupe Eaux de Marseille

SOCIETE DES EAUX DE MARSEILLE
25, rue Edouard Delanglade
13006 MARSEILLE

DIRECTION DE L'INGENIERIE
- Assistance Maitrise d'Ouvrage (A.M.O.) -
55 Bd des Aciéries , 13010 , Marseille Tél : 04.91.57.62.21

Echelle : 1 / 4 000

Etudié par : C. PRIOUX, S. SANCHEZ

Vérifié par : P. BOYER

Ingénieur : G. RICHARD - BURET

Date : FEVRIER 2014

PLAN N° : D 2013 - 079 / 01